


OR ARCHITECTEN BVBA
 Terneuzenlaan 35 BUS 002 9000 GENT

383

639

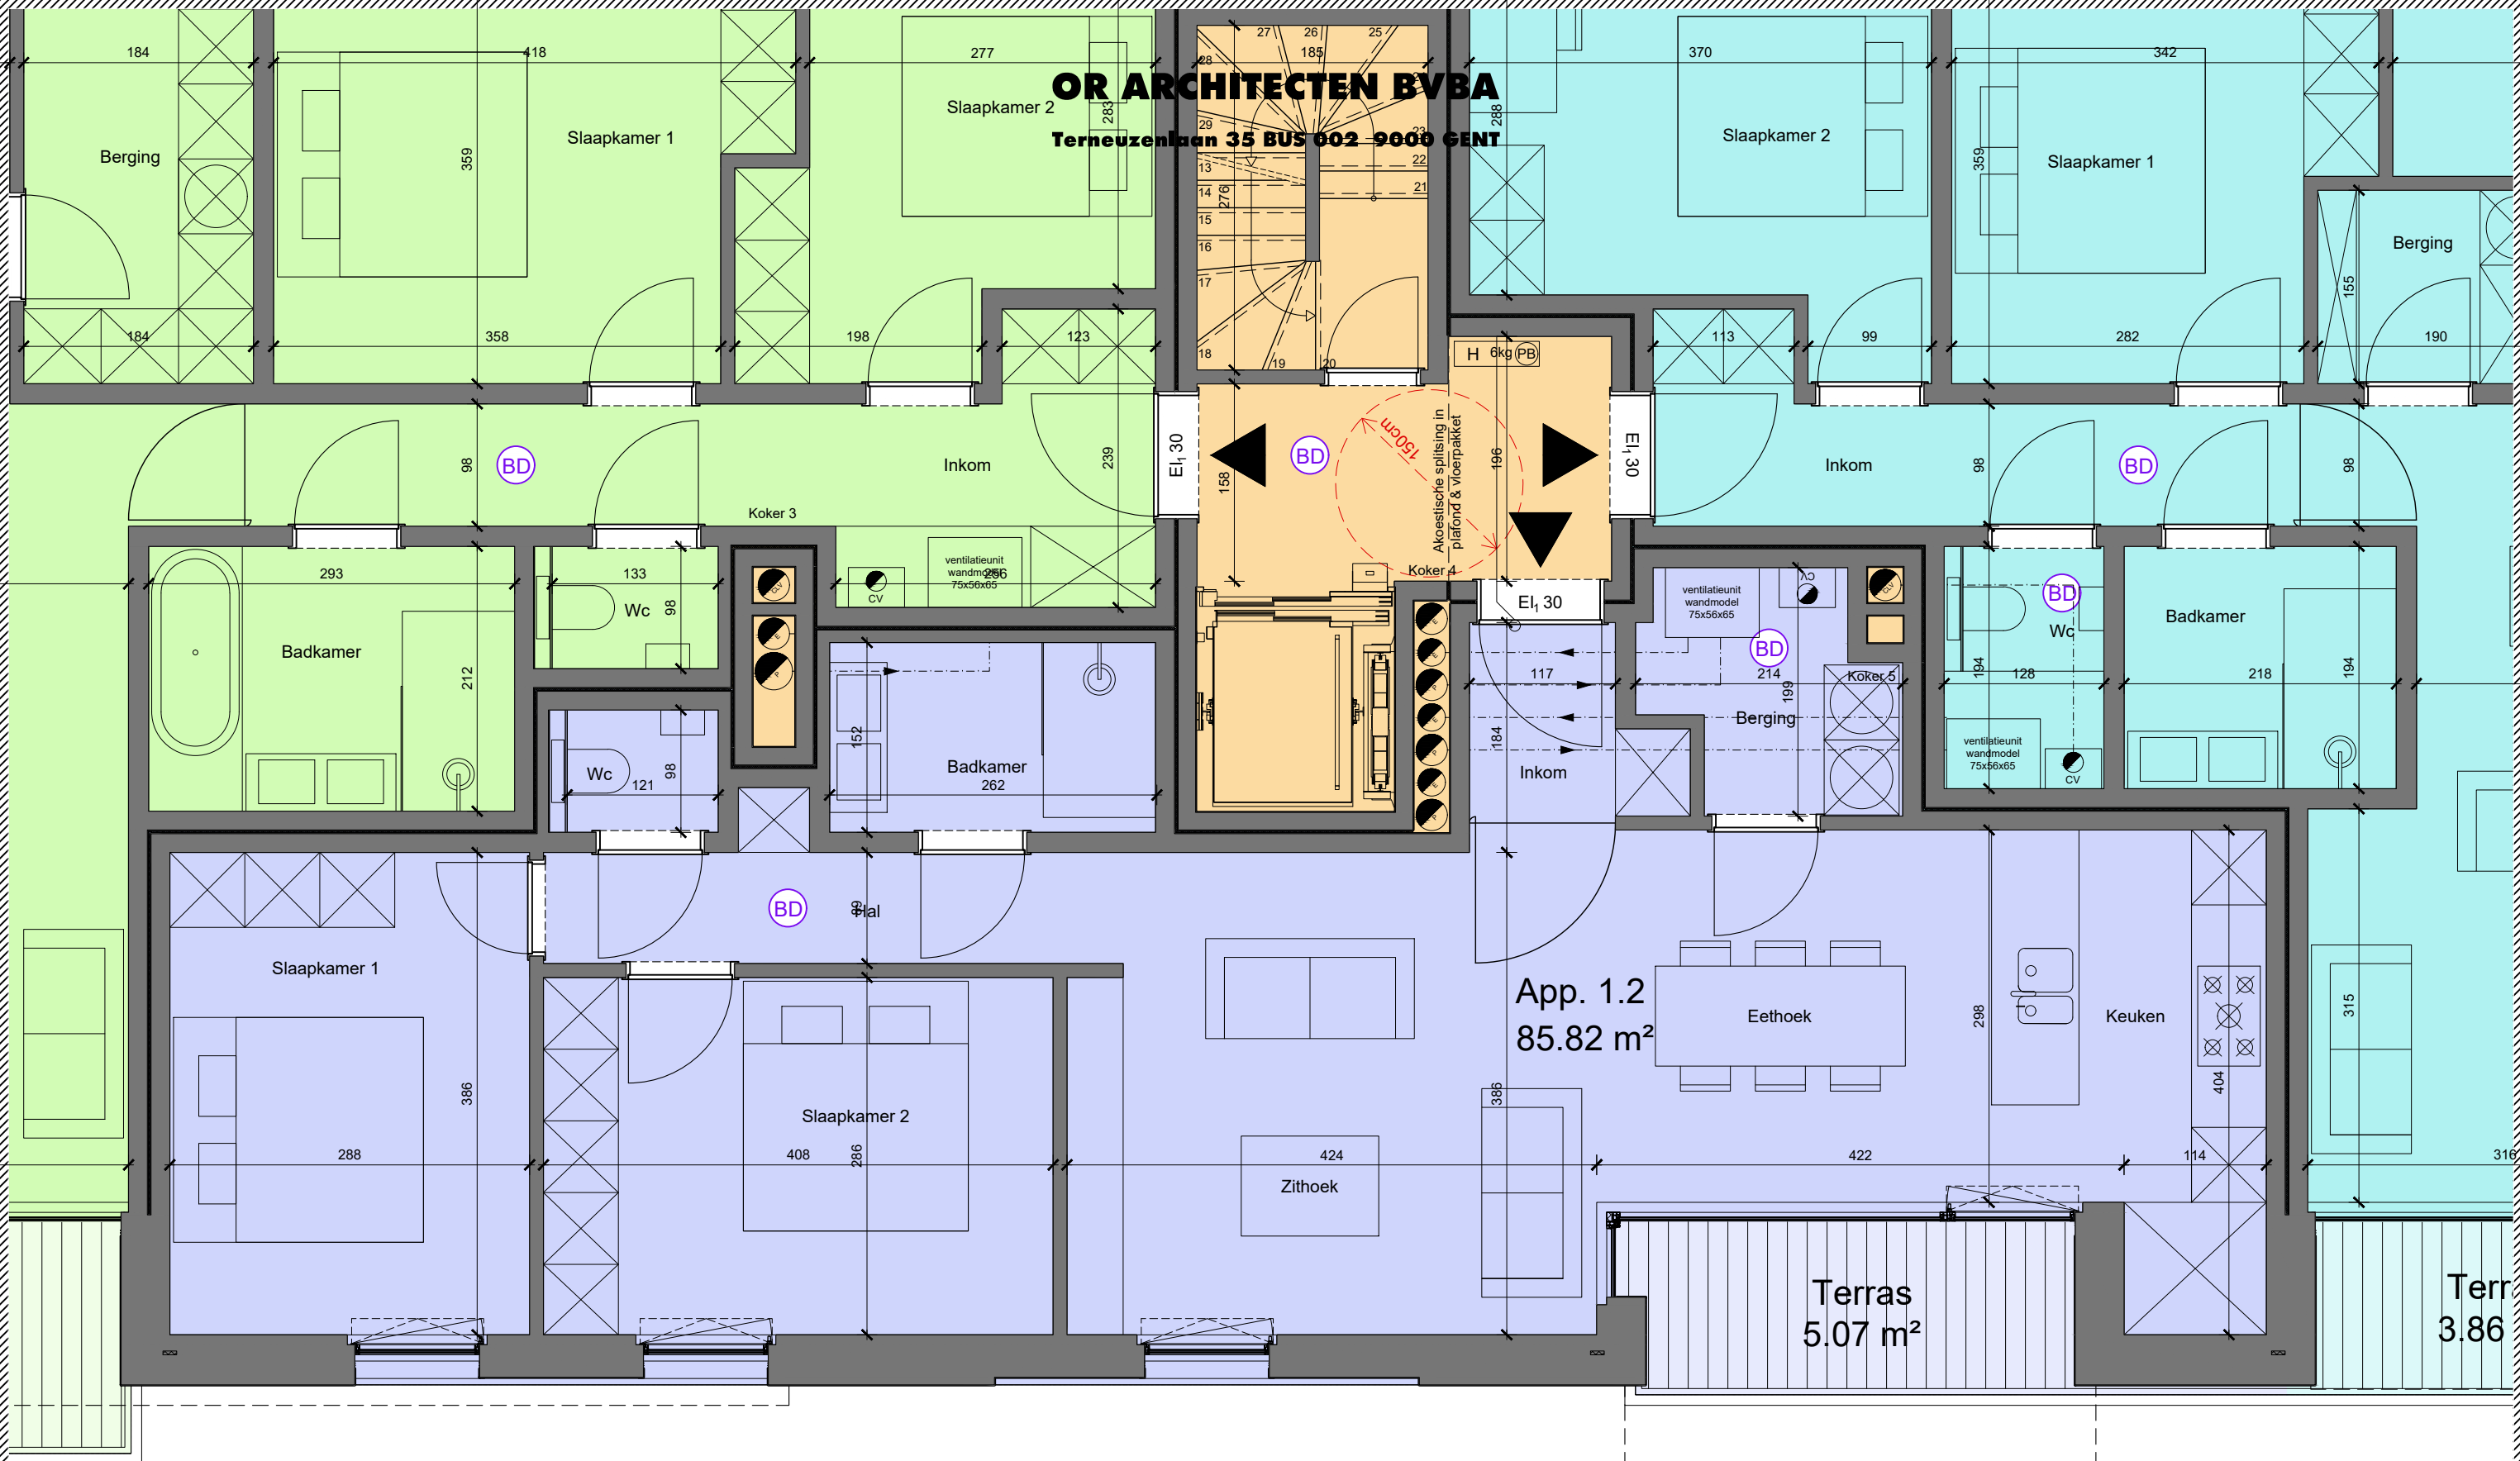

ONDERWERP Verkoopsplan - App. 1.2
BOUWHEER SOBELIM BV
WERFPLAATS Sint-Dionysiusstraat 11-15 - 9051 Sint-Denijs-Westrem
 Krijzeltand 4
 MAATVOERINGEN KUNNEN NOG WIJZIGEN IN FUNCTIE VAN DE UITVOERINGSPLANNEN

PLANNUMMER 1/1
SCHAAL 1/50
DATUM 26 11 '21

