


# OR ARCHITECTEN BVBA

Terneuzenlaan 35 BUS 002 9000 GENT

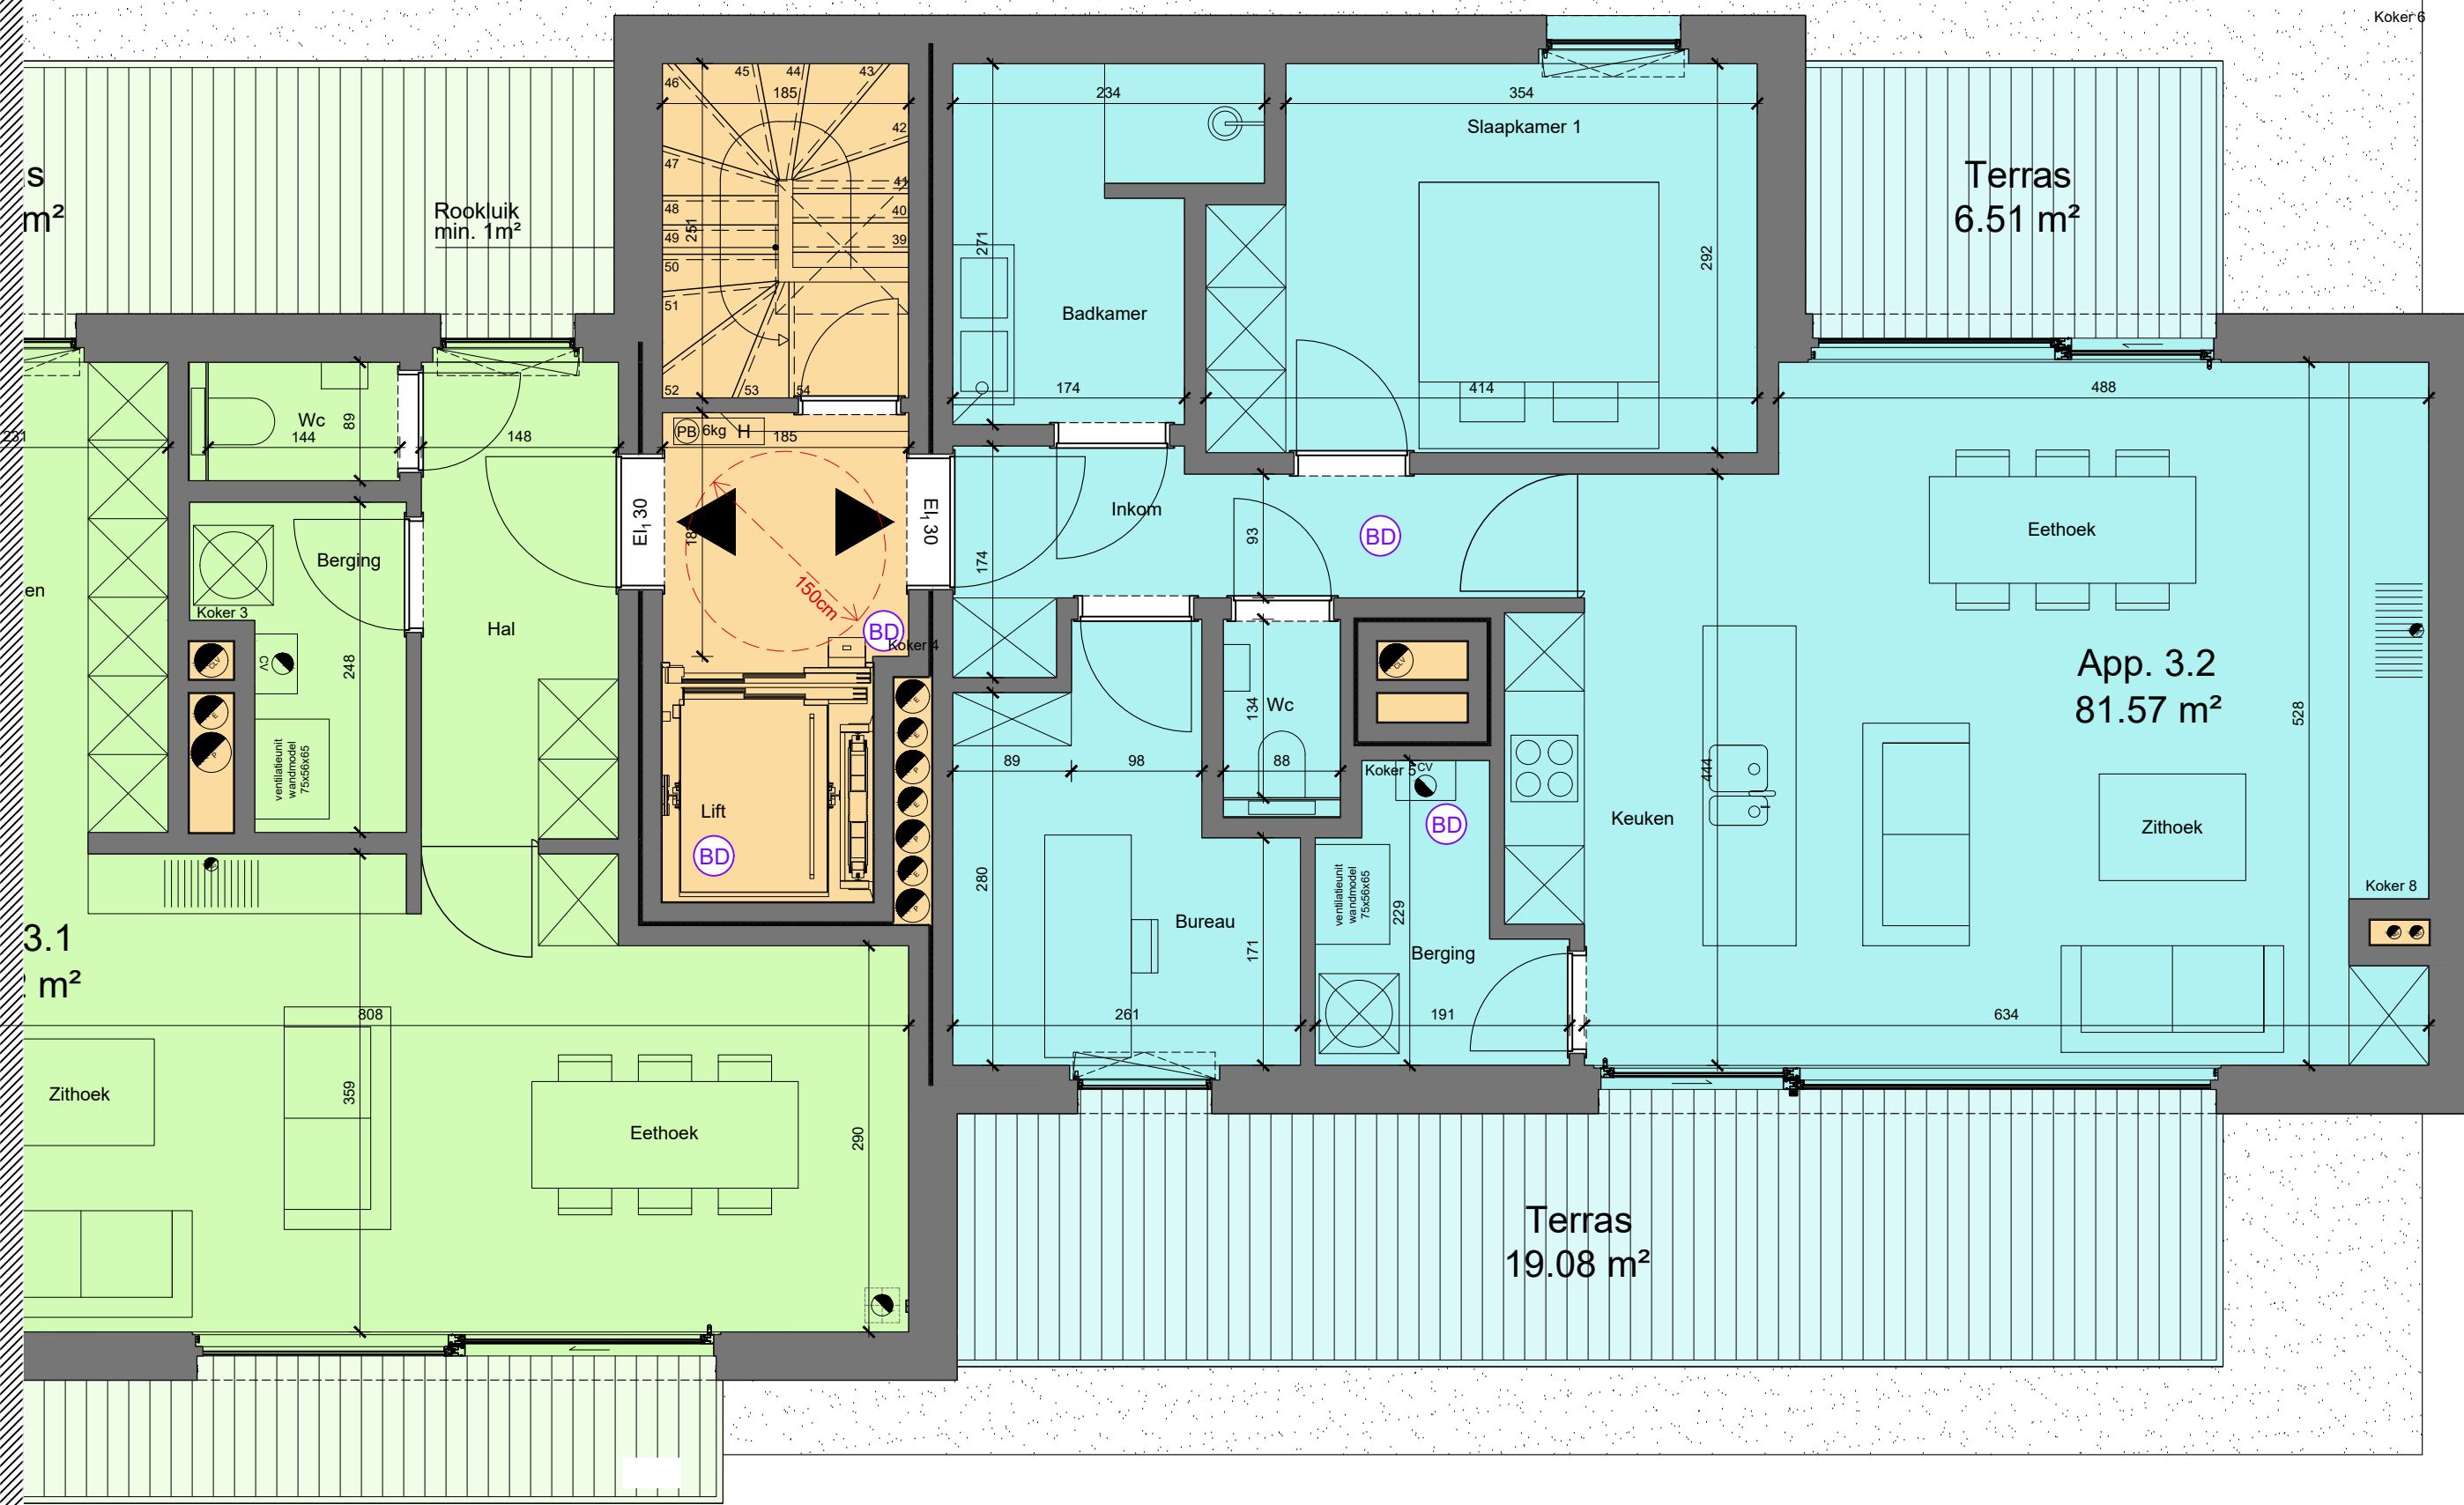

**ONDERWERP** Verkoopsplan - App. 3.2  
**BOUWHEER** SOBELIM BV  
**WERFPLAATS** Sint-Dionysiusstraat 11-15 - 9051 Sint-Denijs-Westrem  
Krijzeltand 4  
MAATVOERINGEN KUNNEN NOG WIJZIGEN IN FUNCTIE VAN DE UITVOERINGSPLANNEN

**PLANNUMMER** 1/1  
**SCHAAL** 1/50  
**DATUM** 26 11 '21

