


87.71 m<sup>2</sup>

# OR ARCHITECTEN BVBA

Terneuzenlaan 35 BUS 002 9000 GENT

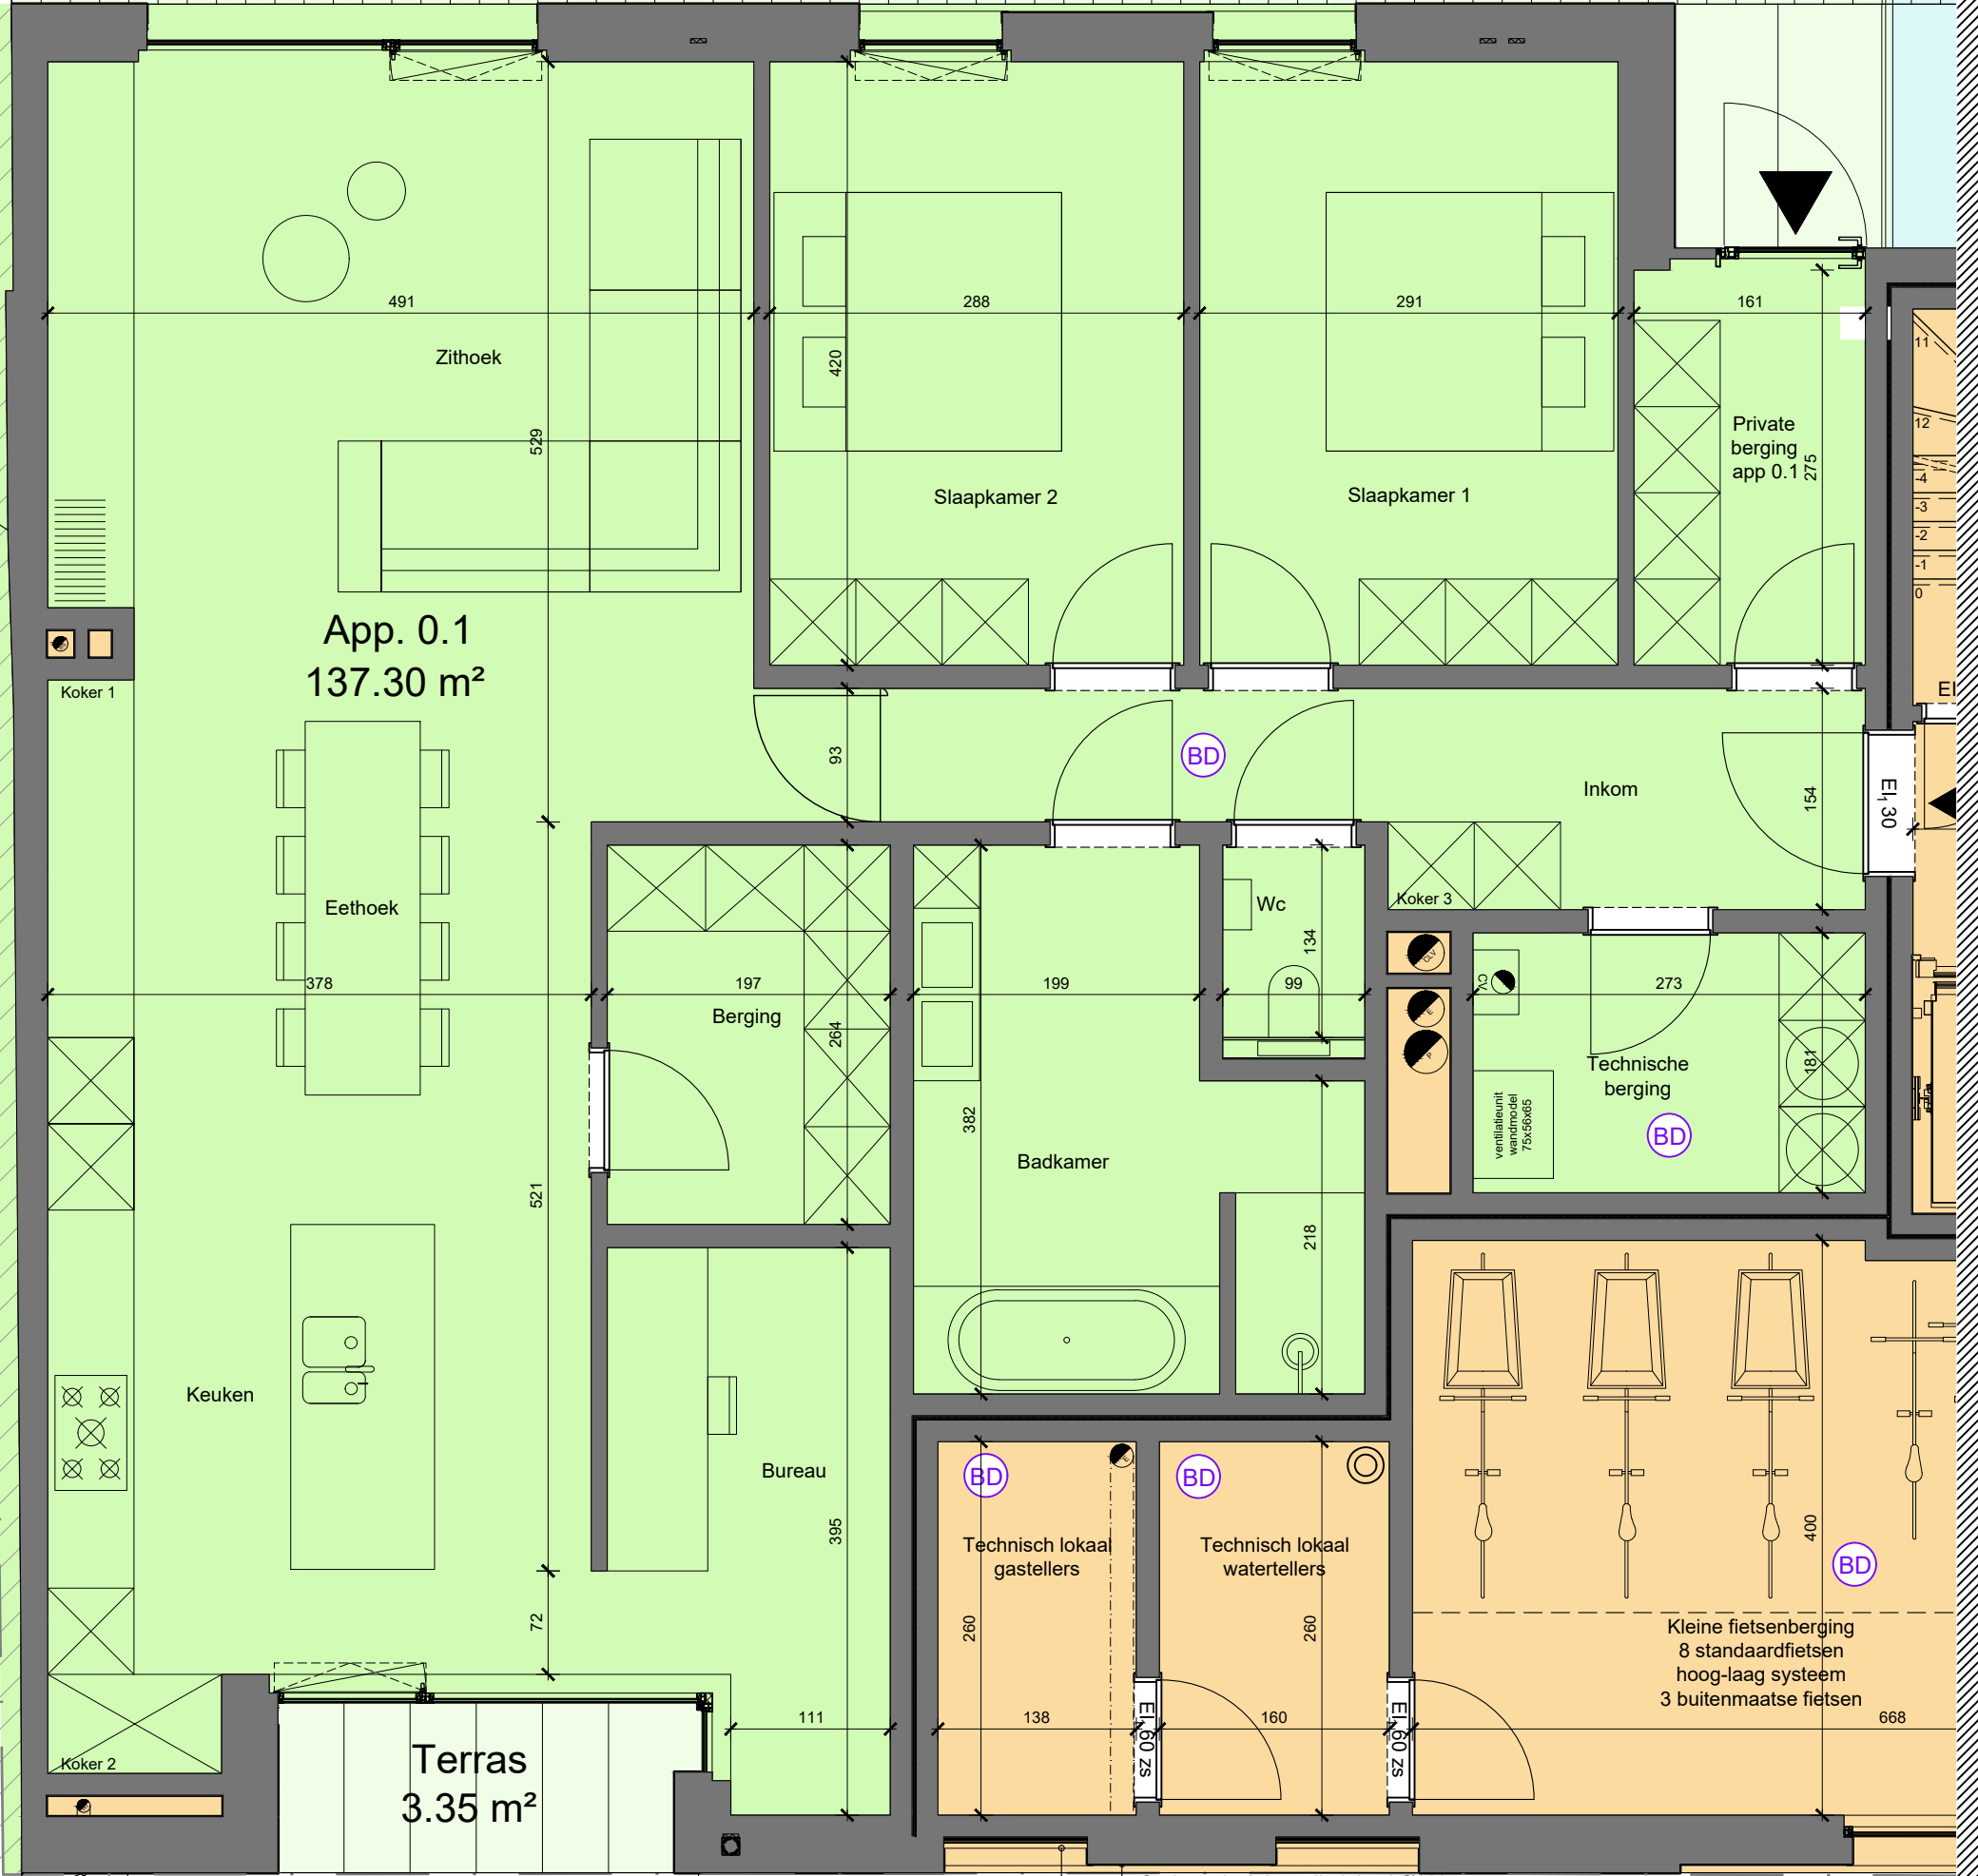

App. 0.1  
137.30 m<sup>2</sup>

Terras  
3.35 m<sup>2</sup>

Bovenverluchting tellerlokaal:  
Invisivent-rooster met maximale  
doorstroom + gleufdoorvoer door wand  
max. 10cm onder plafond

Onderverluchting tellerlokaal Ø160:  
mond max. 50cm boven vloerpas uit,  
201cm<sup>2</sup> open voegen te realiseren in  
gevelmetselwerk

**ONDERWERP**  
**BOUWHEER**  
**WERFPLAATS**

Verkoopsplan - App. 0.1  
SOBELIM BV  
Sint-Dionysiusstraat 11-15 - 9051 Sint-Denijs-Westrem  
Krijzeltand 4

**PLANNUMMER**  
**SCHAAL**  
**DATUM**

1/1  
1/50  
26 11 '21

MAATVOERINGEN KUNNEN NOG WIJZIGEN IN FUNCTIE VAN DE UITVOERINGSPLANNEN

