


OR ARCHITECTEN BVBA

Terneuzenlaan 35 BUS 002 9000 GENT

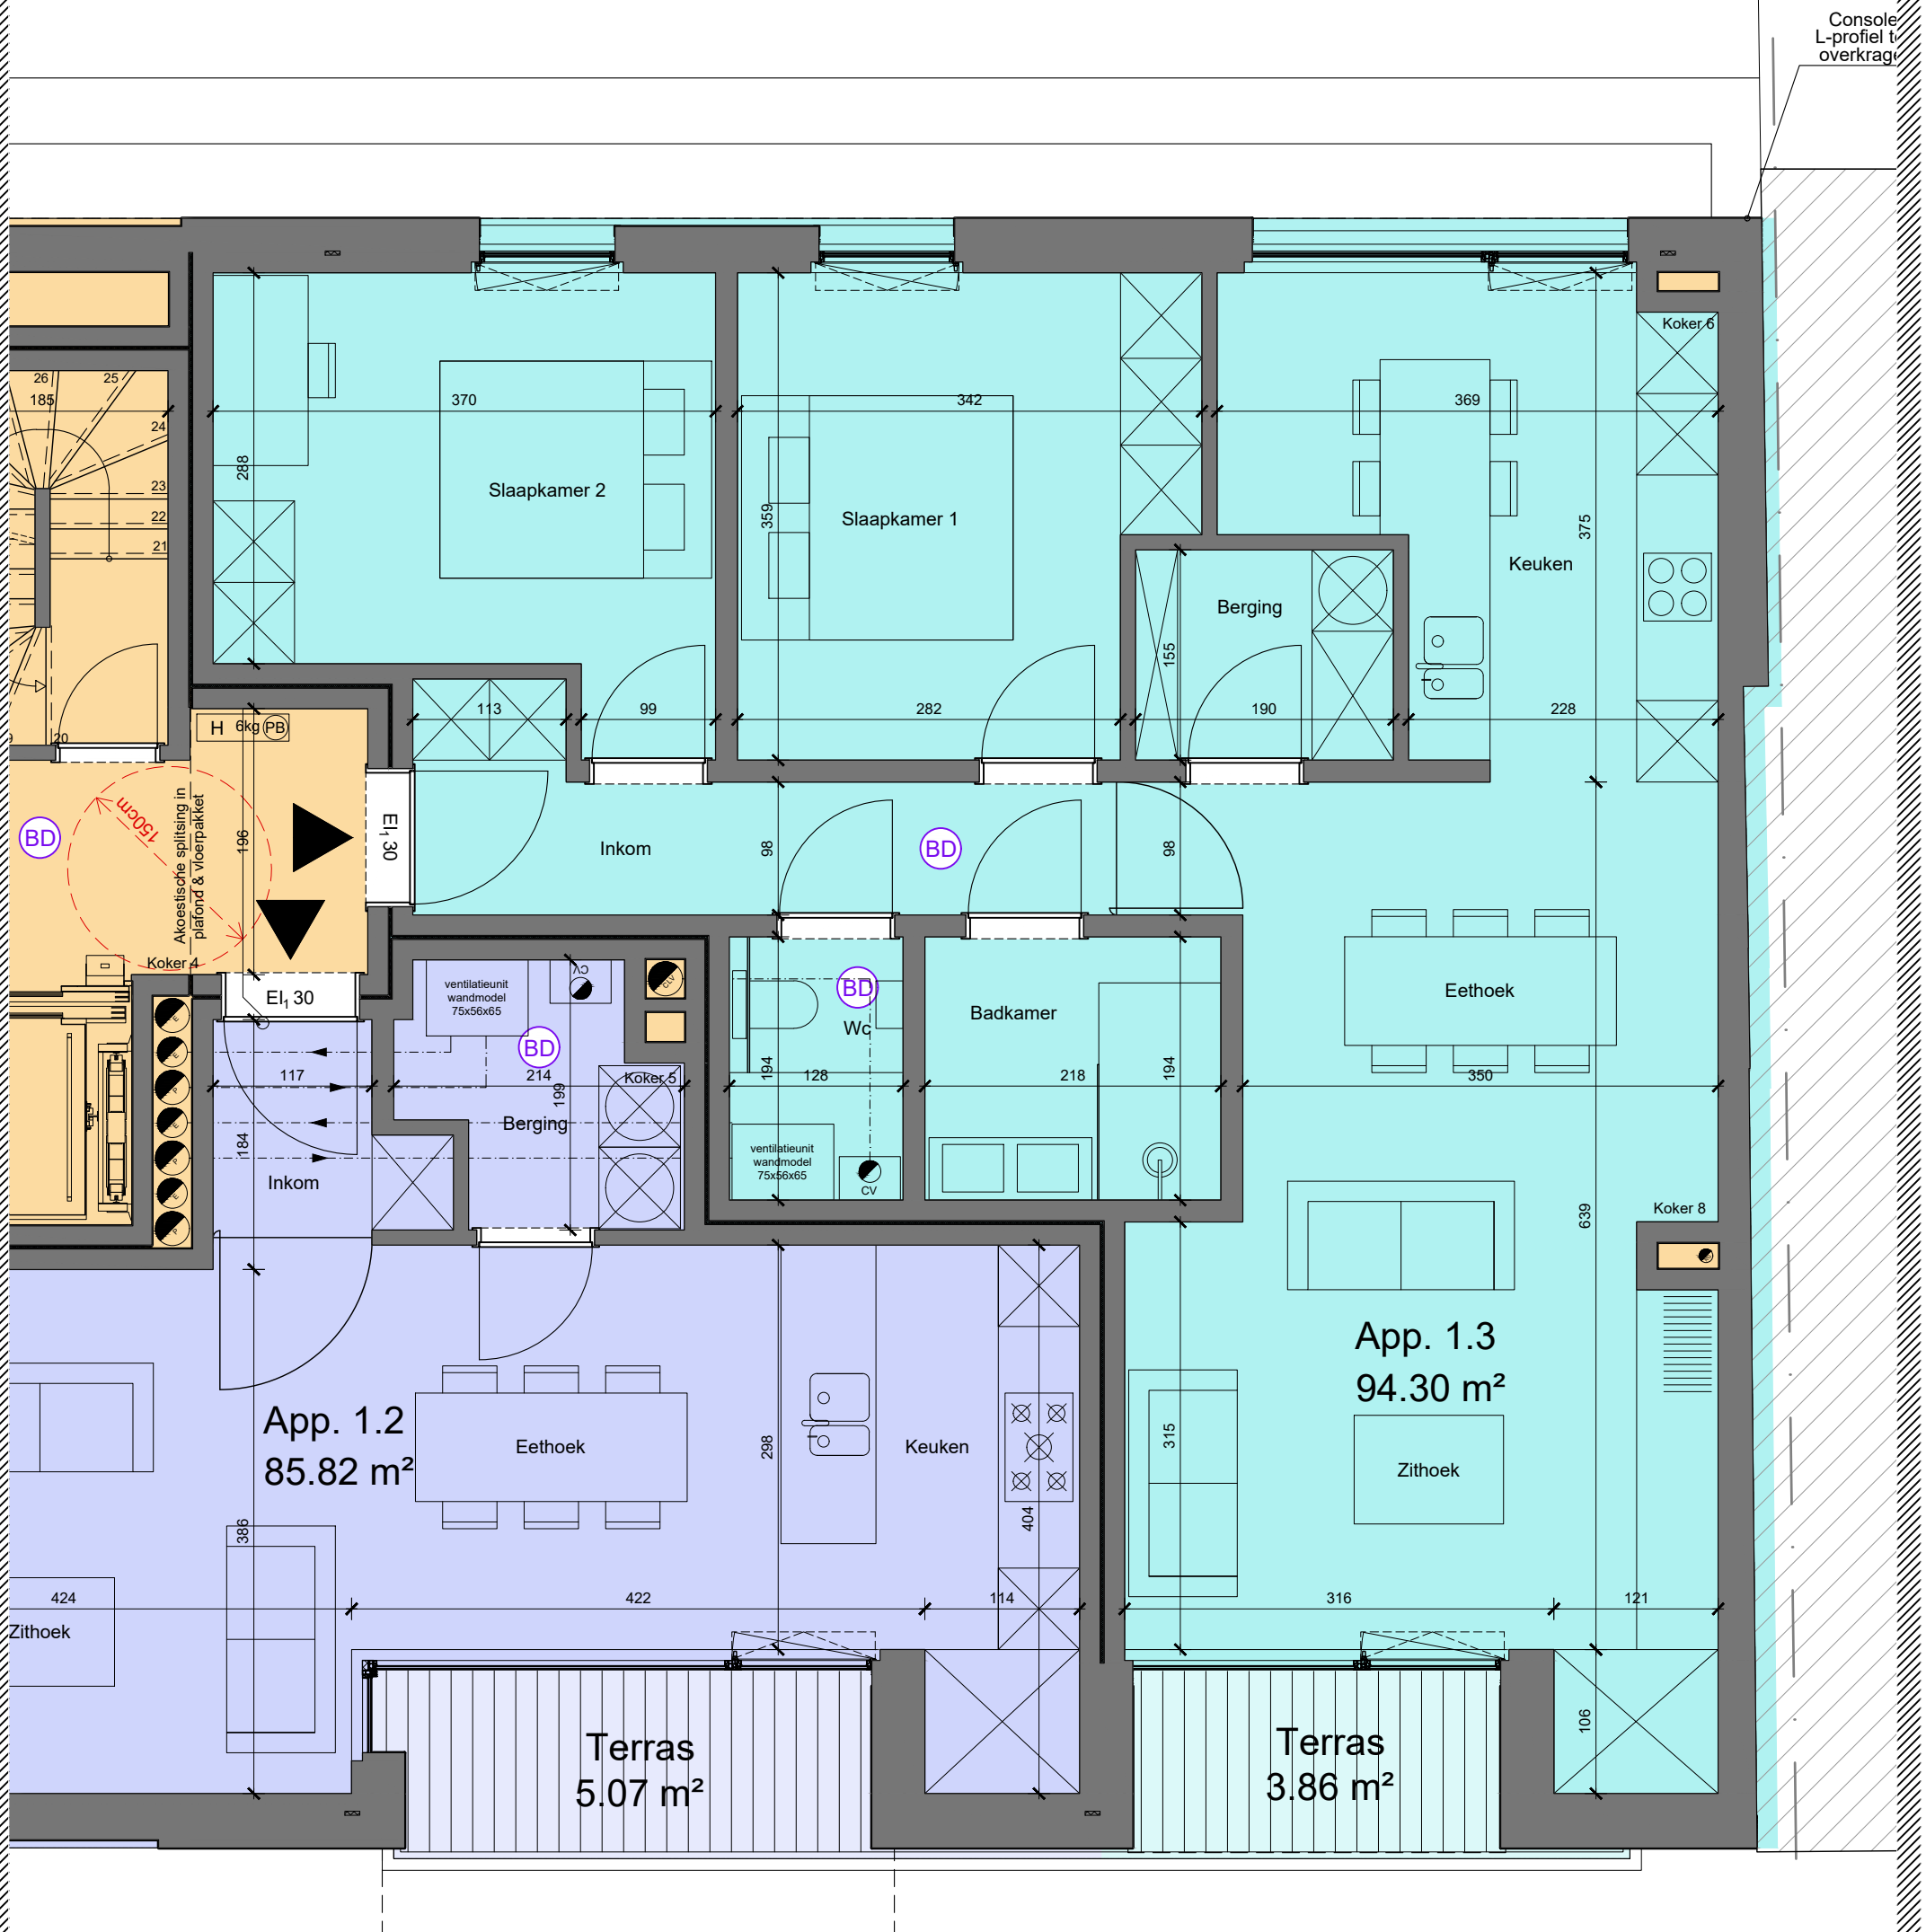

Console L-profiel t overkragt

ONDERWERP
BOUWHEER
WERFPLAATS

Verkoopsplan - App. 1.3
SOBELIM BV
Sint-Dionysiusstraat 11-15 - 9051 Sint-Denijs-Westrem
Krijzeltand 4

PLANNUMMER
SCHAAL
DATUM

1/1
1/50
26 11 '21

MAATVOERINGEN KUNNEN NOG WIJZIGEN IN FUNCTIE VAN DE UITVOERINGSPLANNEN

