


OR ARCHITECTEN BVBA

Terneuzenlaan 35 BUS 002 9000 GENT

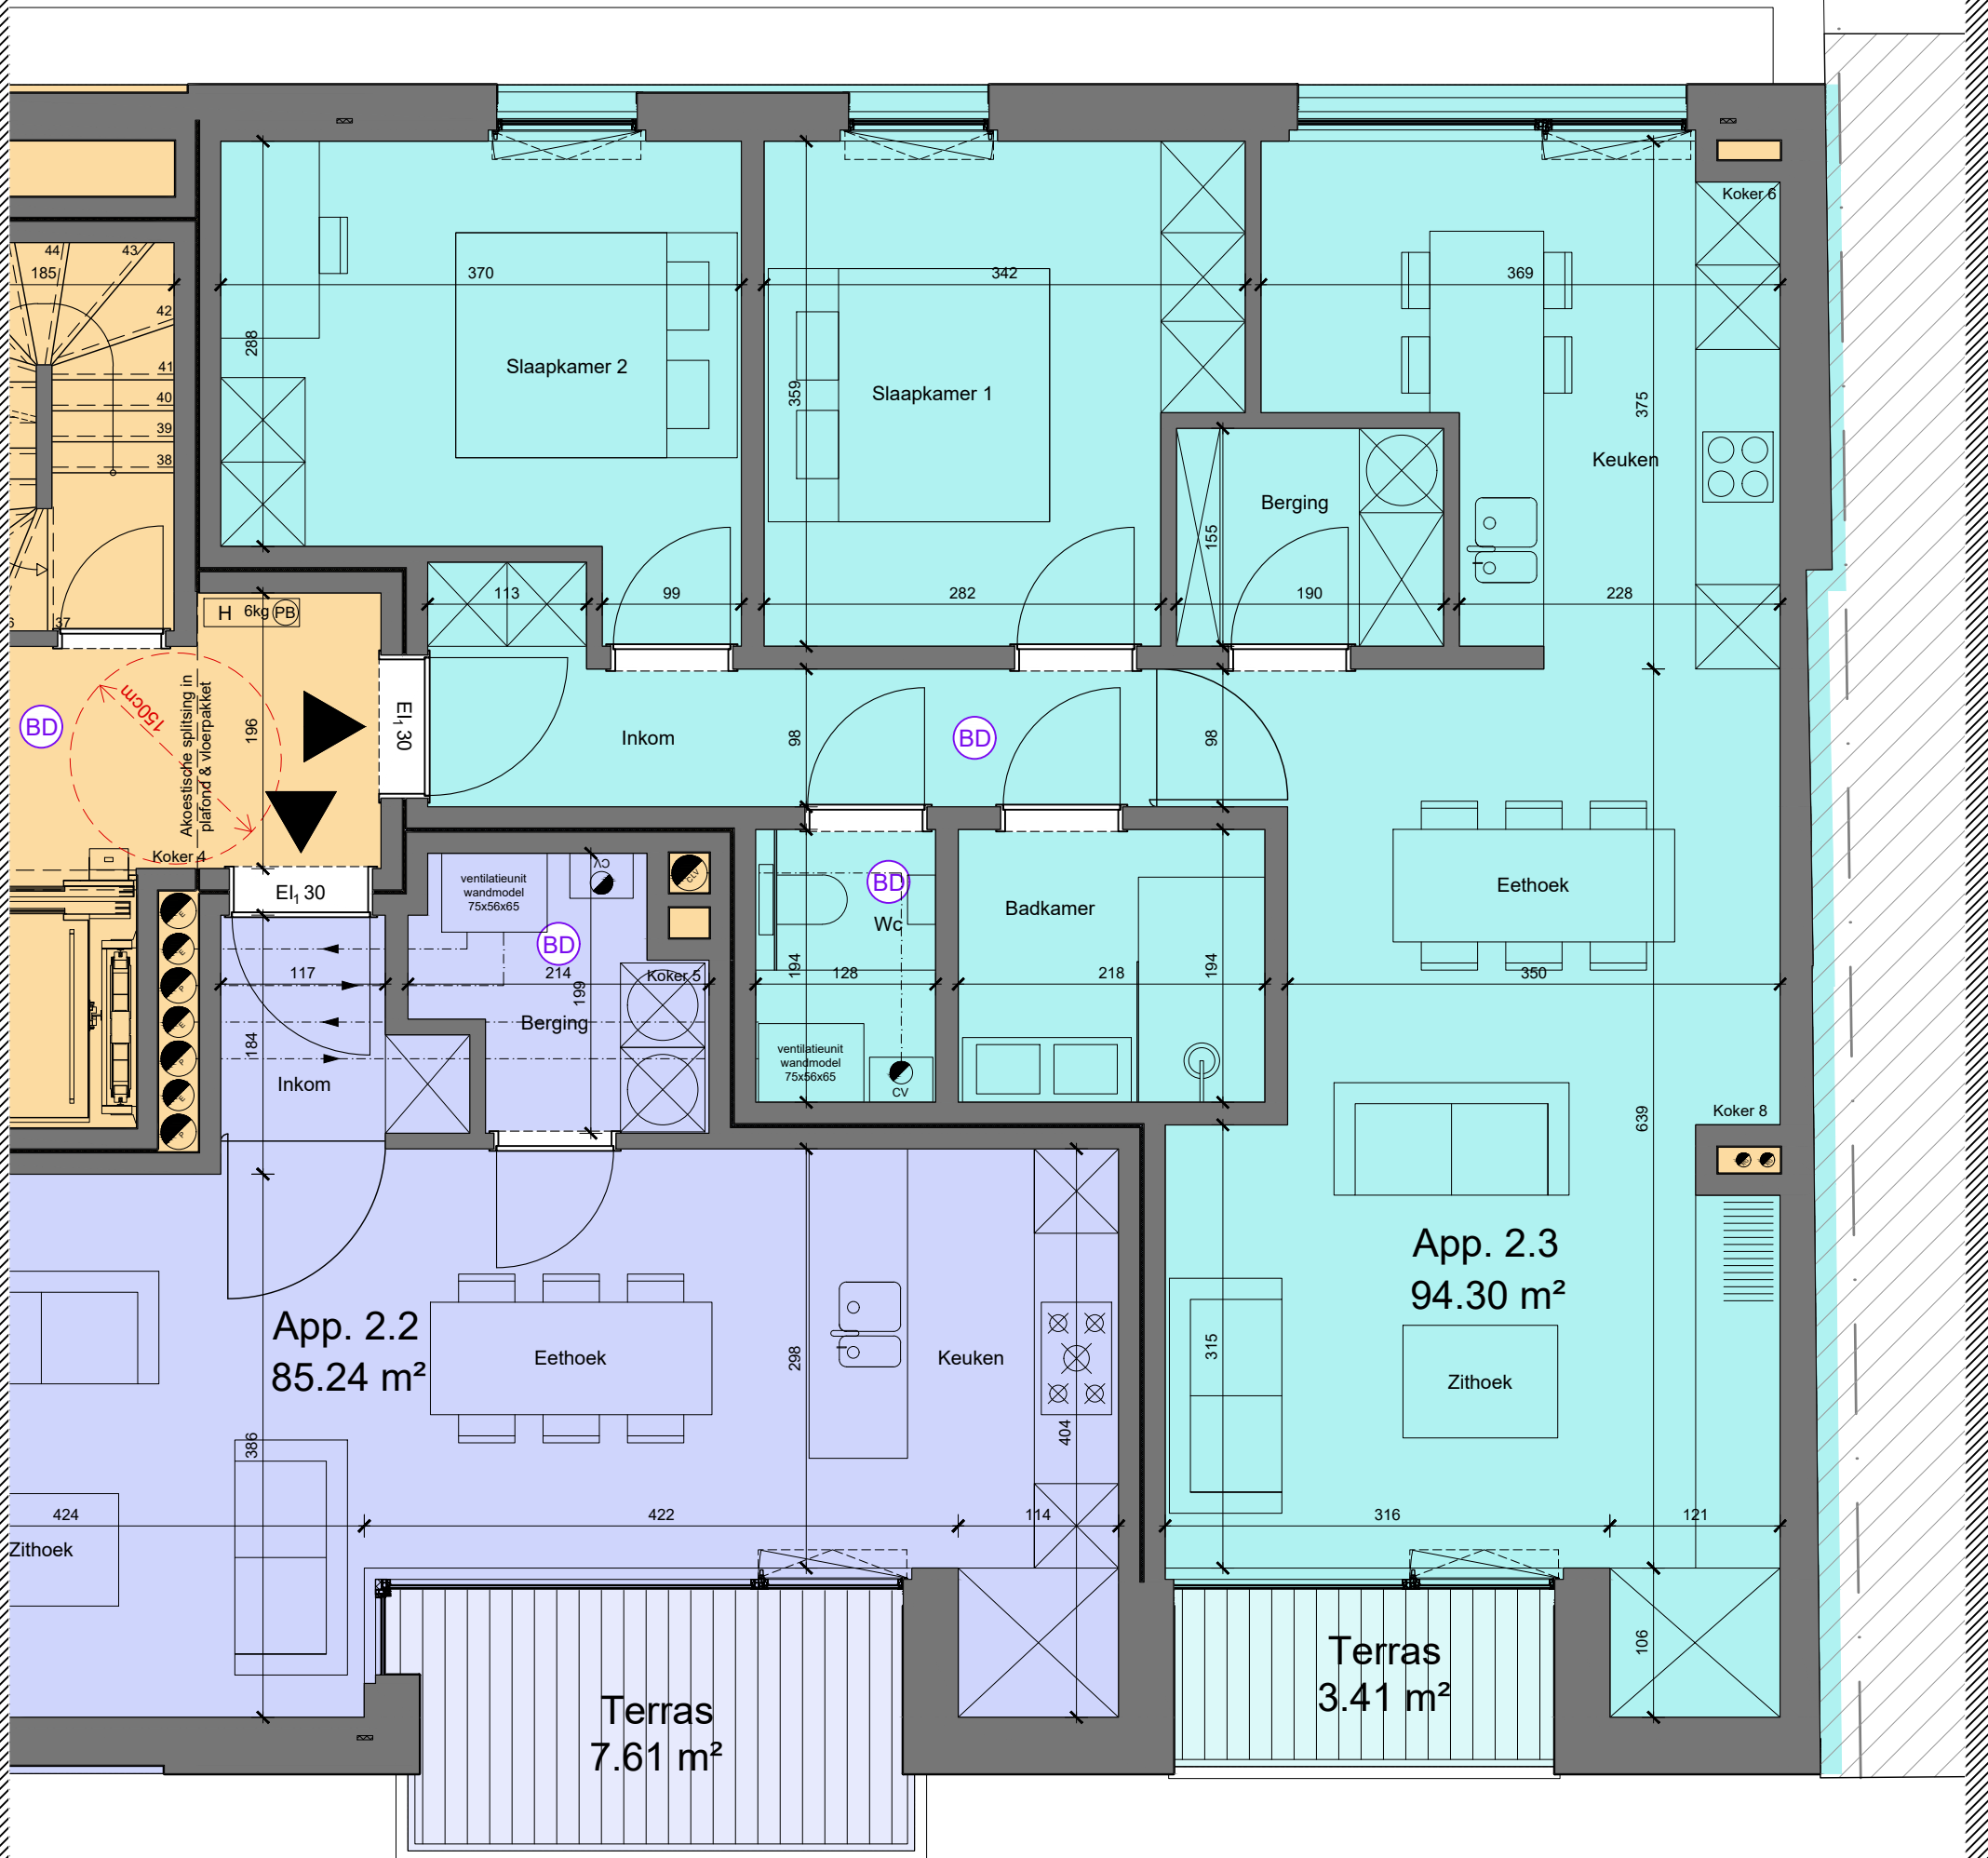

ONDERWERP

Verkoopsplan - App. 2.3

BOUWHEER

SOBELIM BV

WERFPLAATS

Sint-Dionysiusstraat 11-15 - 9051 Sint-Denijs-Westrem
Krijzeltand 4

MAATVOERINGEN KUNNEN NOG WIJZIGEN IN FUNCTIE VAN DE UITVOERINGSPLANNEN

PLANNUMMER

1/1

SCHAAL

1/50

DATUM

26 11 '21

